3/13/2007 9:16:24 AM

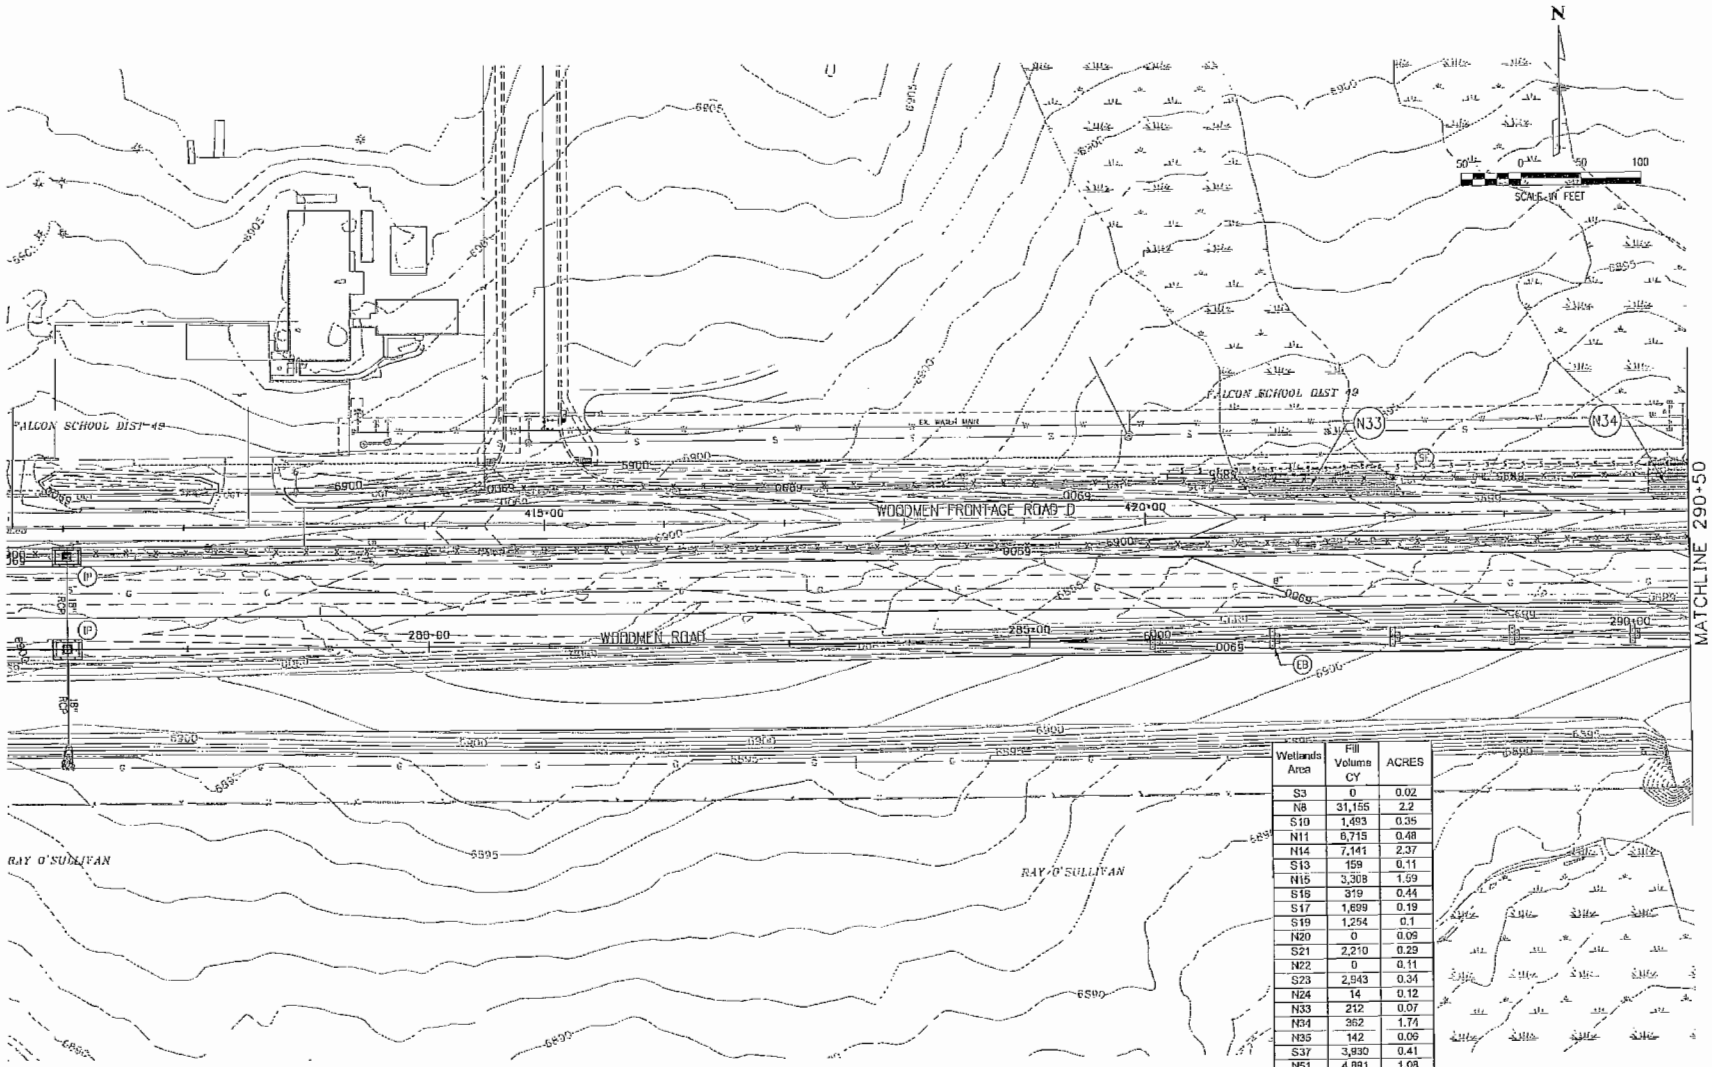

Wetlands Area	Fill Volume CY	ACRES
S3	0	0.02
N8	31,155	2.2
S10	1,493	0.35
N11	6,715	0.48
N14	7,141	2.37
S13	159	0.11
N15	3,308	1.59
S16	319	0.44
S17	1,699	0.19
S19	1,254	0.1
N20	0	0.09
S21	2,210	0.29
N22	0	0.11
S23	2,943	0.34
N24	14	0.12
N33	212	0.07
N34	362	1.74
N35	142	0.06
S37	3,930	0.41
N51	4,891	1.08
N52	339	0.35
Total	68,287	12.49

Woodmen Road improvements in tributaries of Sand Creek and Black Squirrel Creek near Colorado Springs, El Paso County, Colorado
Application by: El Paso County Department of Transportation
Application No. SPA-2007-271
Sheet 13 of 20

May 18, 2007

DMJM HARRIS | AECOM
2950 Professional Place
Colorado Springs, Colorado 80904
Phone: (719) 386-8390 Fax: (719) 386-8336

As Constructed	
No Revisions:	–
Revised:	–
Void:	–

WOODMEN ROAD
WETLANDS IMPACT – PLAN

Designer:	SJM	Structure Numbers	
Detailer:	LPS		
Sheet Subset:	Wetlands	Subset Sheets:	WT10 of 13

Project No./Code
STU M240-062
13263
Sheet Number

FIGURE 3J