3/13/2007 9:16:59 AM

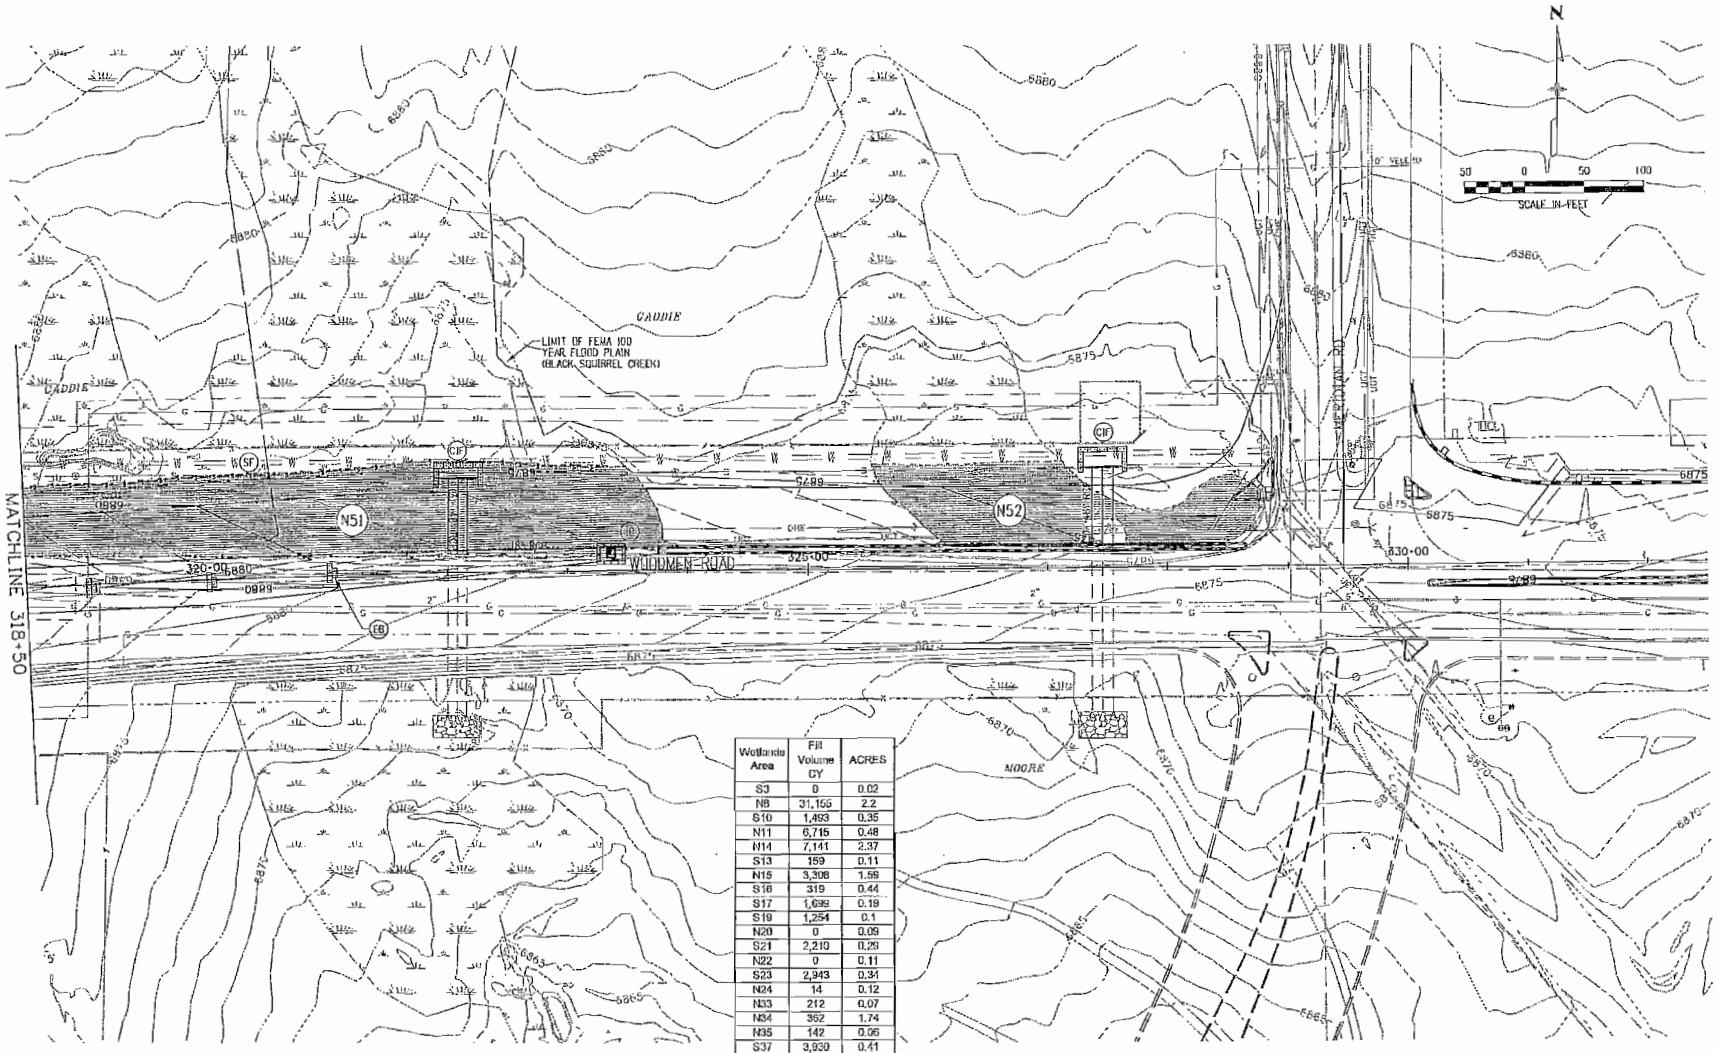


| Wetlands Area | Fill Volume CY | ACRES |
|---|---|---|
| S3 | 0 | 0.02 |
| N8 | 31,155 | 2.2 |
| S10 | 1,493 | 0.35 |
| N11 | 6,715 | 0.48 |
| N14 | 7,141 | 2.37 |
| S13 | 159 | 0.11 |
| N15 | 3,308 | 1.59 |
| S16 | 319 | 0.44 |
| S17 | 1,696 | 0.19 |
| S19 | 1,254 | 0.1 |
| N20 | 0 | 0.09 |
| S21 | 2,210 | 0.29 |
| N22 | 0 | 0.11 |
| S23 | 2,943 | 0.34 |
| N24 | 14 | 0.12 |
| N33 | 212 | 0.07 |
| N34 | 352 | 1.74 |
| N35 | 142 | 0.06 |
| S37 | 3,930 | 0.41 |
| N51 | 4,891 | 1.08 |
| N52 | 339 | 0.35 |
| Total | 68,287 | 12.49 |

WETLANDS IMPACT AREAS

Woodmen Road improvements in tributaries of Sand Creek and Black Squirrel Creek near Colorado Springs, El Paso County, Colorado
Application by: El Paso County Department of Transportation
Application No. SPA-2007-271
Sheet 16 of 20

May 18, 2007

DMJM HARRIS | AECOM
2850 Professional Place
Colorado Springs, Colorado 80904
Phone: (719) 366-8300 Fax: (719) 366-6338

As Constructed
No Revisions: –
Revised: –
Void: –

WOODMEN ROAD
WETLANDS IMPACT – PLAN

Designer: SJM
Detailer: LPS
Sheet Subset: Wetlands
Structure Numbers
Subset Sheets: WT13 of 13

Project No./Code
STU M240-062
13263
Sheet Number

**FIGURE 3M**